

《汾阳市城西组团 A-03 地块控制性详细规划》

批后公布

一、编制背景

根据城市发展需求，为满足区块功能发展要求，结合规划和实际范围内建筑物的使用功能，提升规划的实施性和操作性，提高土地利用效率，编制该地块控制性详细规划。

二、规划范围

该地块范围北起冯家庄北街，南至冯家庄正街，西起西关路，东至西河北路。

三、控规方案

(详见附图)

该规划经汾政函(2021)158号文件批复实施，现予以批后公布。利害关系人存在不同意见的，请以书面形式(注明联系人姓名、电话、联系地址)公示期内送(寄)至汾阳市自然资源局。

联系电话: 0358-7223440 17836221407

地址: 汾阳市永和西大街政府院内

邮编: 032200


公示单位: 汾阳市自然资源局

公示时间: 2021年11月17日至2021年12月28日

(30个工作日)

汾阳市自然资源局

2021年11月17日

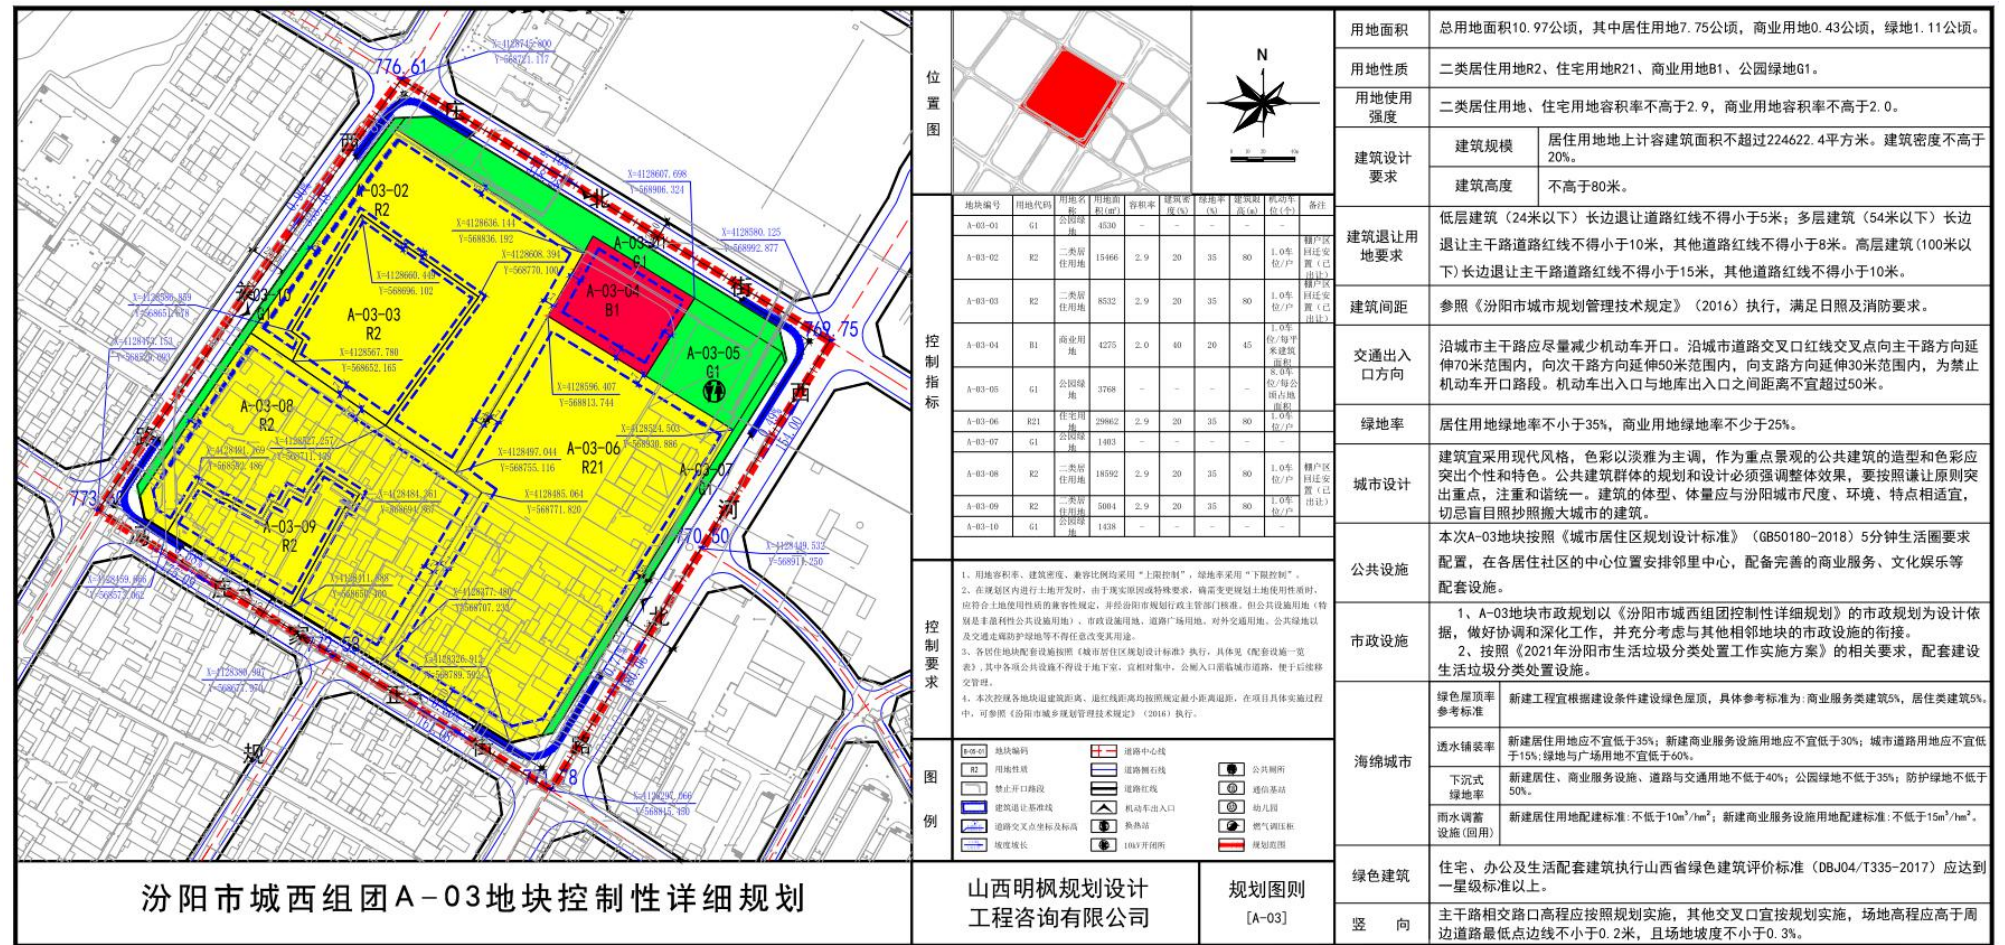

汾阳市城西组团 A-03 地块控制性详细规划

山西明枫规划设计
工程咨询有限公司

规划图则
[A-03]