

《天主教山西省吕梁教区神父住宿楼控制性详细规划》  
(草案) 公示

一、编制背景

为加快汾阳城市“扩容”、“提质”的发展步伐，促进城市功能的不断完善，提升规划的实施性和操作性，编制该地块控制性详细规划。

二、规划范围

该规划地块位于二府街历史文化街区以南，武家巷历史街区以西；现状西府街、辘辘把巷、城隍庙街、三皇庙街之间。

三、控规方案

(详见附件)

公示内容为意向方案，最终以政府批复为准。利害关系人存在不同意见的，请以书面形式(注明联系人姓名、电话、联系地址)公示期内送(寄)至汾阳市自然资源局。

联系电话: 0358-7223440 17836221407


地址: 汾阳市永和西大街政府院内

邮编: 032200

公示单位: 汾阳市自然资源局

公示时间: 2022年1月6日至2022年2月21日

(30个工作日)

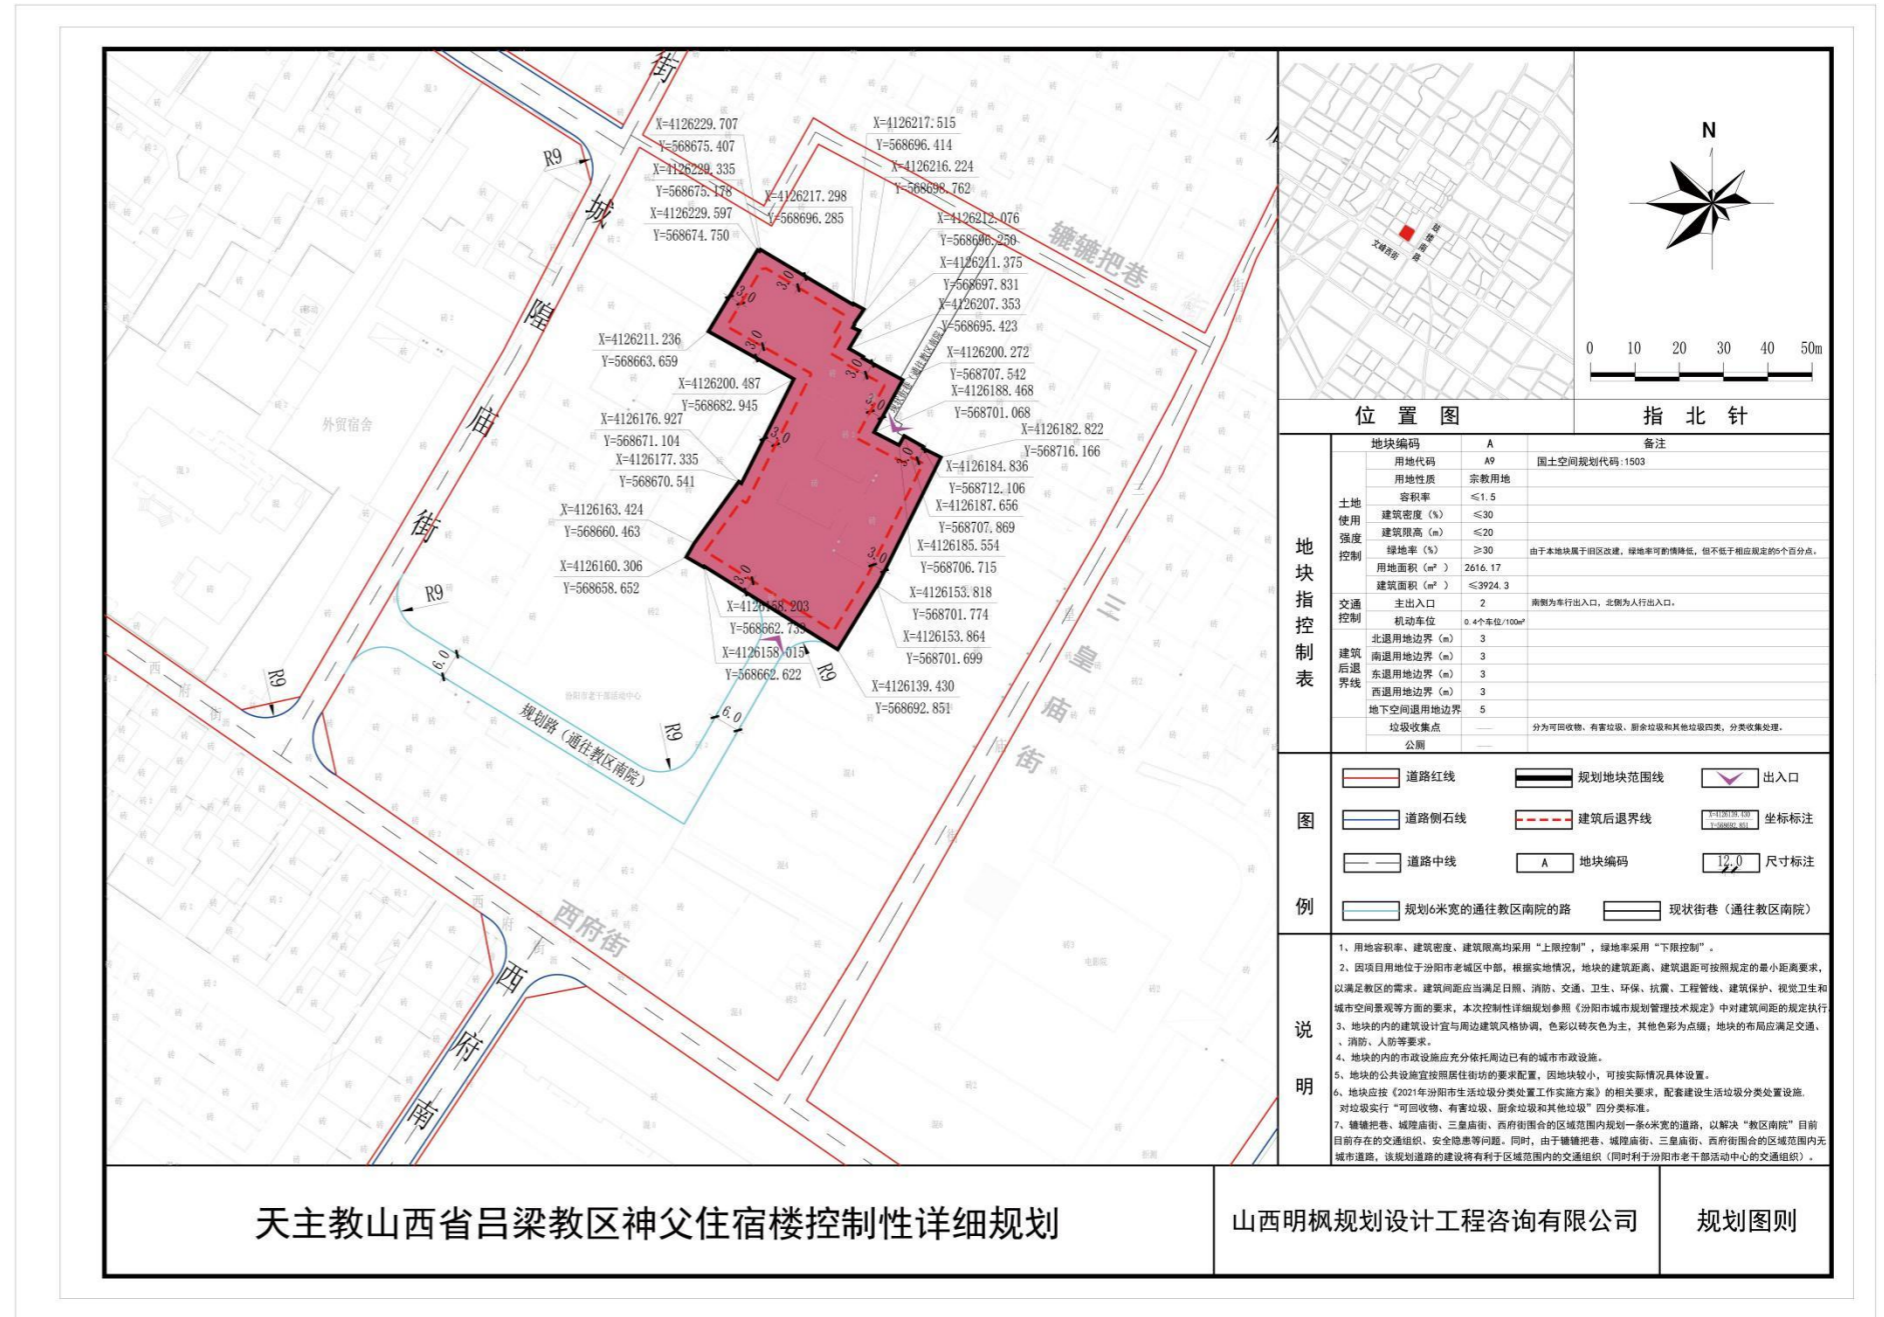

天主教山西省吕梁教区神父住宿楼控制性详细规划

山西明枫规划设计工程咨询有限公司

规划图则