

《山西汾阳医院改扩建方案》(草案) 公示

一、编制背景

鉴于政府对于医疗卫生建设的大力支持、汾阳医院所承担的社会责任与医院自身的设施建设不平衡、设施陈旧与功能分配不合理,根据《汾阳市人民政府关于划拨教育科研、医疗卫生等公益性设施用地控规指标修改的实施意见》(汾政函〔2022〕57号),结合实际用地情况进行规划,现编制该地块用地规划设计条件研究报告。

二、规划范围

该地块位于中心城区中部,范围为胜利东街以南,二府街以北,鼓楼北路以西,汾阳中学以东,本次规划的地块为汾阳医院的核医学楼和六层外科楼地块,位于汾阳医院的西南角和东南角。

三、规划方案

(详见附图)

公示内容为意向方案,最终以政府批复为准。利害关系人存在不同意见的,请以书面形式(注明联系人姓名、电话、联系地址)公示期内送(寄)至汾阳市自然资源局。

联系电话: 0358-7223440


地址: 汾阳市永和西大街政府院内

邮编: 032200

公示单位: 汾阳市自然资源局

公示时间: 2022年5月18日至2022年5月26日

(7个工作日)

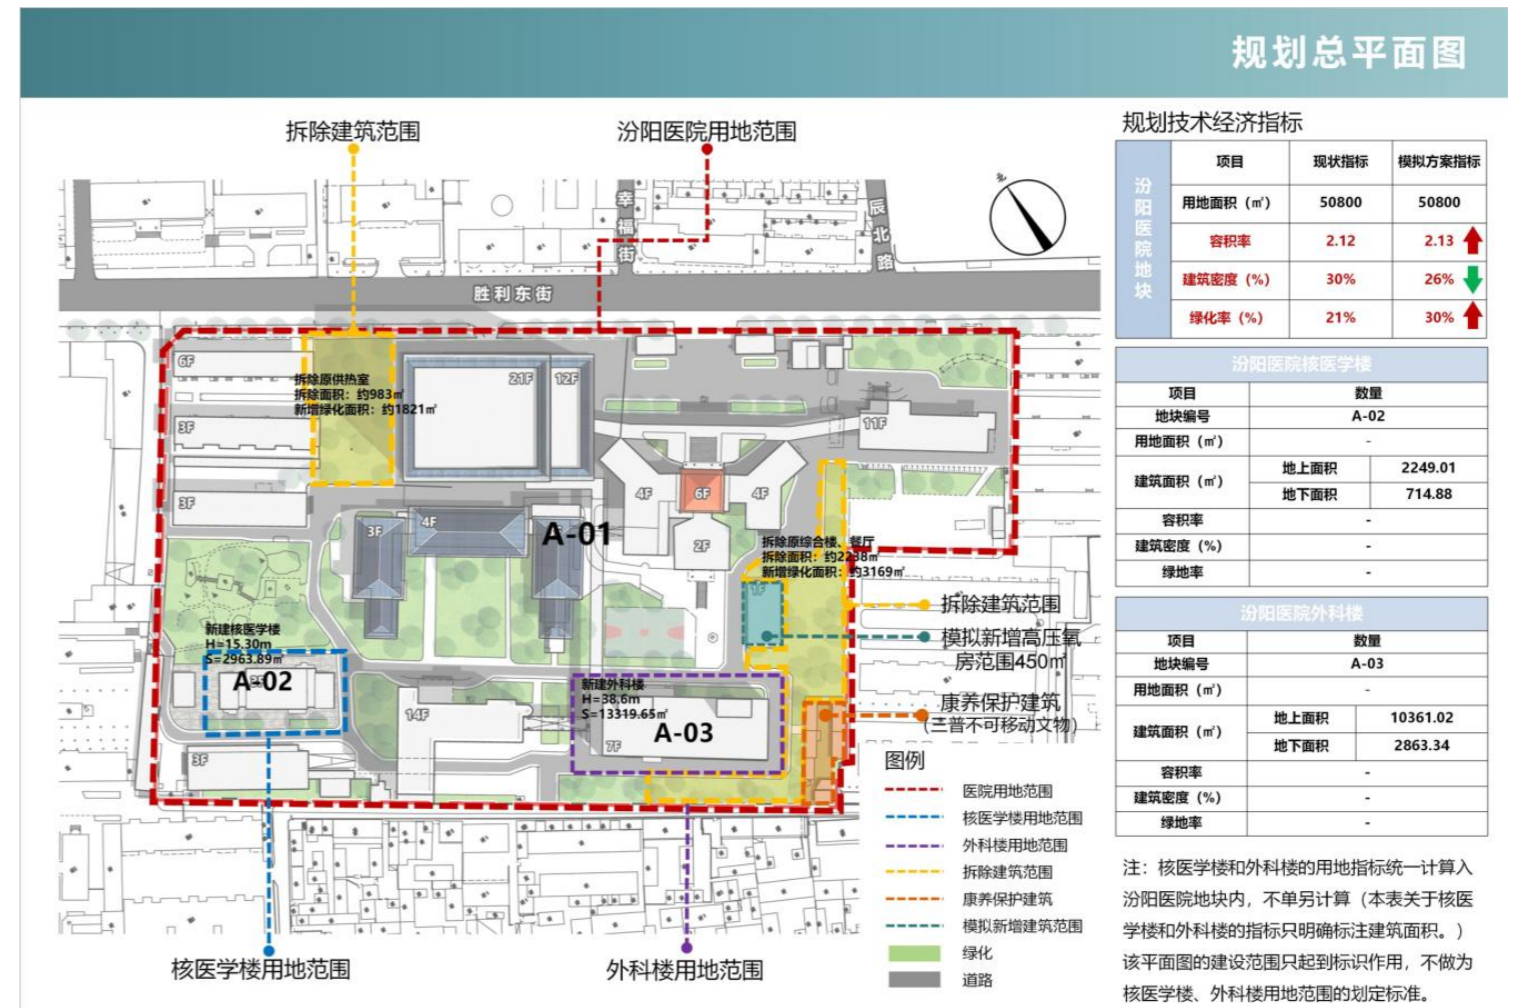

序号	项目	单位	现状指标	规划指标	控规指标(在编)
1	用地面积	m ²	50800	50800	50800
2	总建筑面积	m ²	107813	108132	—
3	基底面积	m ²	15535	13168	—
4	容积率	—	2.12	2.13	2.0
5	建筑密度	—	30%	26%	30%
6	绿化面积	m ²	10720	15260	—
7	绿化率	—	21%	30%	35%